




COMUNE DI PRIZZI
Città metropolitana di Palermo

STUDIO DI DETTAGLIO DEL CENTRO STORICO

dat. 3 L.R. 10 Luglio 2015, n. 13

PLANIMETRIA DELLE CATEGORIE TIPOLOGICHE

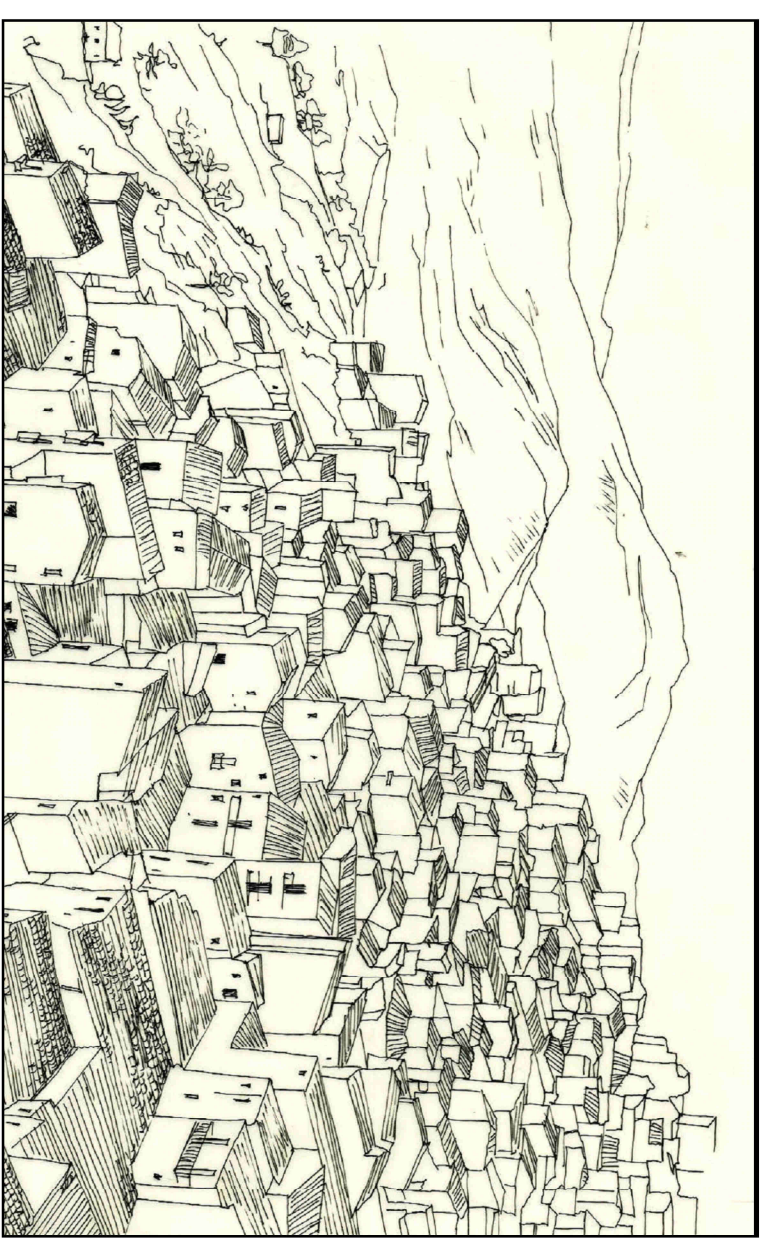

Redazione
 Simone Torcillo
 Geom. Angelo Cappadonna
 Geom. Giuseppe Milazzo
 Geom. Giuseppe Pizzino
 Geom. Giovanni Perrino
 Geom. Giorgio Salerno

Il Sindaco
 Luigi Vallone

Consulenza
 Esperto del Sindaco
 Arch. Giuseppe Gambirotte

Responsabile
 Ing. Carmelo Di Luna

20/05/2022

Approvato con delibera di Consiglio Comunale n° 16 del 30/05/2022
 Il Responsabile del Settore Tecnico
 Ing. Castellanza Coltura

ZONA B
Scala 1:500

LEGENDA

- Tipologia A
- Edilizia di Base non qualificata
- Tipologia B
- Edilizia di Base parzialmente qualificata
- Tipologia C
- Edilizia di Base qualificata
- Tipologia D
- Edilizia di Base qualificata speciale - Palazzetti
- Tipologia E
- Edilizia Monumentale residenziale - Palazzi Storici
- Tipologia F
- Edilizia Monumentale specialistica - Chiese, Comune
- Tipologia G
- Edilizia residenziale moderna non qualificata
- Tipologia H
- Edilizia specialistica moderna non qualificata - Chiese uffici
- Tipologia I
- Altre o diverse tipologie
- Delimitazione Centro storico
- Delimitazione Zona

