




COMUNE DI PRIZZI
Città metropolitana di Palermo

STUDIO DI DETTAGLIO DEL CENTRO STORICO

art. 3 L.R. 10 Luglio 2015, n. 13

PIANIMETRIA DELLE CATEGORIE TIPOLOGICHE

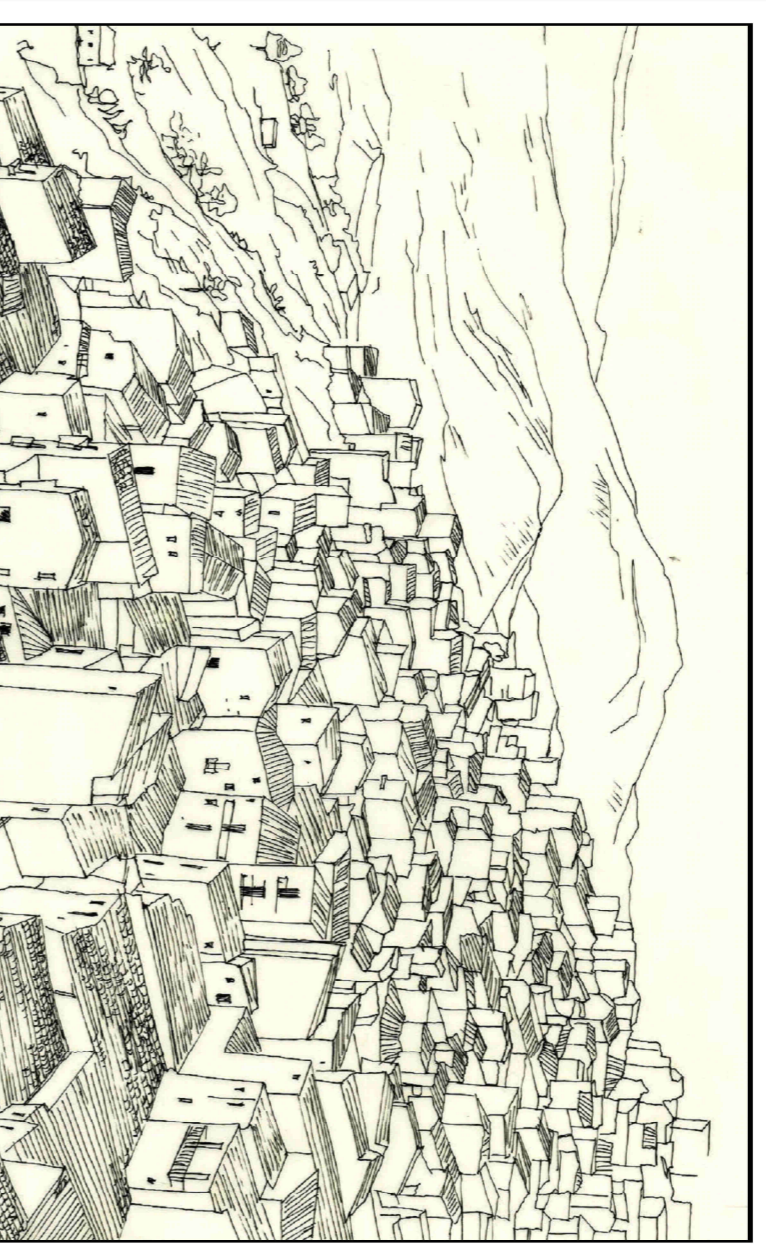

Redazione
Savino Trovati
Geom. Angelo Di Stefano
Geom. Paolo Alifano
Geom. Giancarlo Di Pietro
Geom. Giovanni Di Stefano
Geom. Giorgio Salvo

Il Sindaco
Luigi Valente

Consulenza
Esperto del Sindaco
Arch. Giuseppe Gambirola

Approvato con delibera di Consiglio Comunale n° 16 del 30/05/2022
Il Responsabile del Servizio Tecnico
Ing. Castagna Culture

20/05/2022

ZONA C Scala 1:500

LEGENDA

- Tipologia A
- Edilizia di Base non qualificata
- Tipologia B
- Edilizia di Base parzialmente qualificata
- Tipologia C
- Edilizia di Base qualificata
- Tipologia D
- Edilizia di Base qualificata speciale - Palazzetti
- Tipologia E
- Edilizia Monumentale residenziale - Palazzi Storici
- Tipologia F
- Edilizia Monumentale specialistica - Chiese - Comune
- Tipologia G
- Edilizia residenziale moderna non qualificata
- Tipologia H
- Edilizia specialistica moderna non qualificata - Chiese uffici
- Tipologia I
Altre o diverse tipologie
- Delimitazione Centro storico
- Delimitazione Zona

