


COMUNE DI PRIZZI
Città metropolitana di Palermo

STUDIO DI DETTAGLIO DEL CENTRO STORICO

art. 3 L.R. 10 Luglio 2015, n. 13

PLANIMETRIA DELLE CATEGORIE TIPOLOGICHE

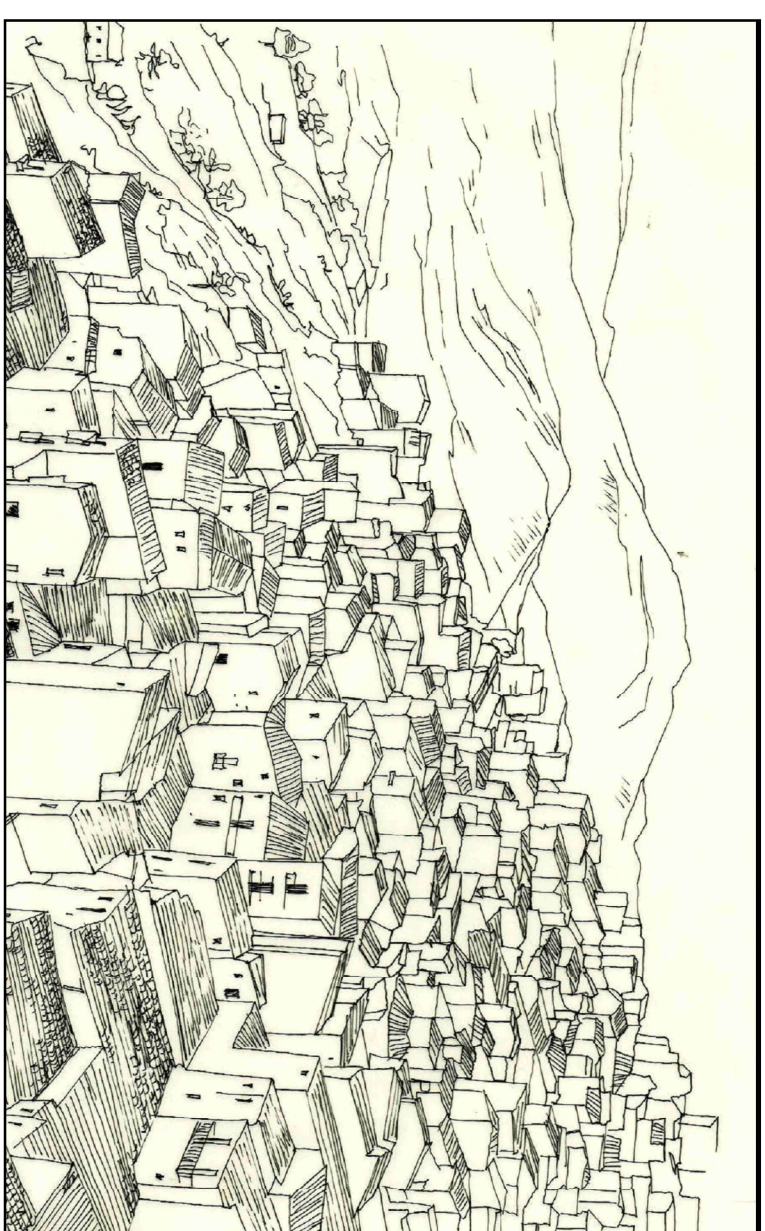

Redazione
 Simone Terzani
 Geom. Angelo Pappalardo
 Geom. Giuseppe Alizzio
 Geom. Giovanni Pelizzano
 Geom. Giorgio Salama

Il Sindaco
 Luigi V. Allione

Consulenza
 Ettore del Sindaco
 Arch. Giuseppe Gambirone

Approvato con delibera di Consiglio Comunale n° 16 del 30/05/2022
 Il Responsabile del Servizio Tecnico
 Ing. Castellanò Caliana

20/05/2022

ZONA D
Scala 1:500

LEGENDA

- Tipologia A**
- Edilizia di Base non qualificata
 - Tipologia B**
- Edilizia di Base parzialmente qualificata
 - Tipologia C**
- Edilizia di Base qualificata
 - Tipologia D**
- Edilizia di Base qualificata speciale - Palazzetti
 - Tipologia E**
- Edilizia Monumentale residenziale - Palazzi Storici
 - Tipologia F**
- Edilizia Monumentale specialistica - Chiese, Comune
 - Tipologia G**
- Edilizia residenziale moderna non qualificata
 - Tipologia H**
- Edilizia specialistica moderna non qualificata - Chiese uffici
 - Tipologia I**
- Altre o diverse tipologie
- Delimitazione Centro storico
- Delimitazione Zona

