




**COMUNE DI PRIZZI**  
Città metropolitana di Palermo

**STUDIO DI DETTAGLIO DEL CENTRO STORICO**  
art. 3 L.R. 10 Luglio 2015, n. 13

**PLANIMETRIA DELLE CATEGORIE TIPOLOGICHE**

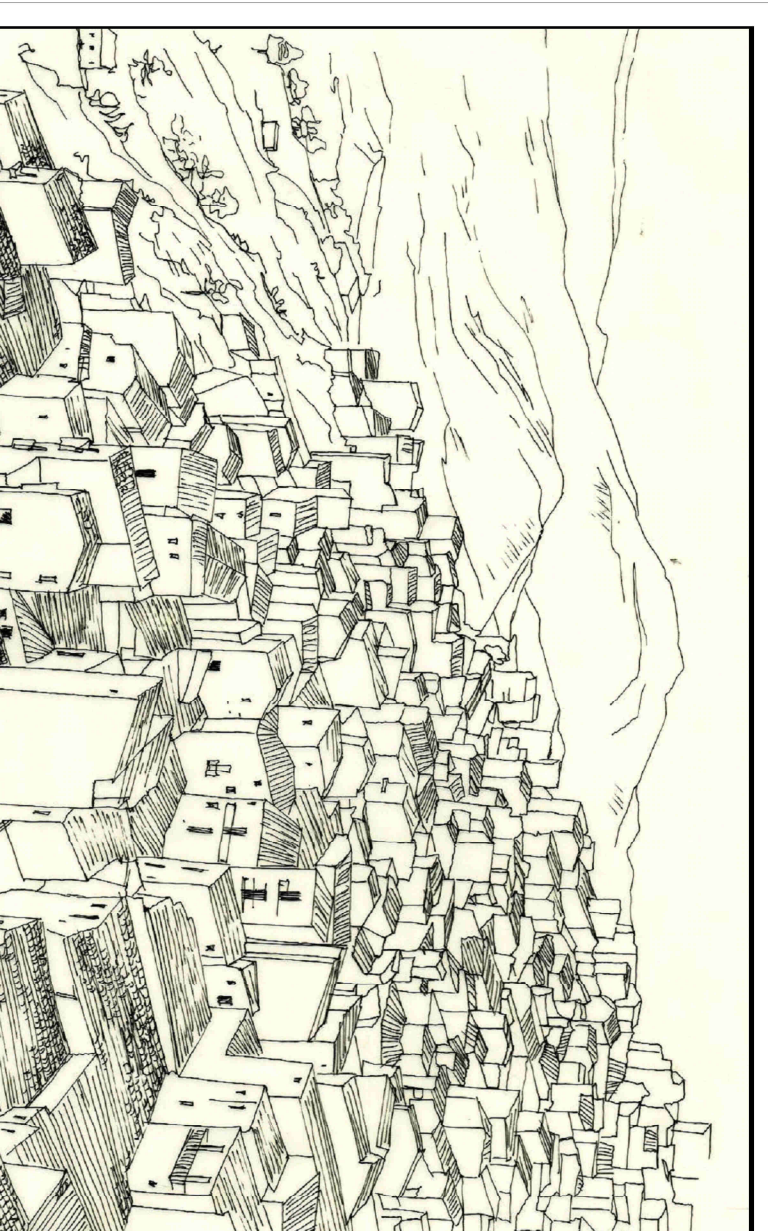

**Redazione**  
Senior Tecnici  
Geom. Angelo Castagna  
Geom. Giuseppe Alizzio  
Geom. Ferdinando Pagano  
Geom. Giovanni Pizzicorno  
Geom. Giorgio Salerno

**Il Sindaco**  
Luigi Valtone

**Consulenza**  
Esperto del Sindaco  
Arch. Giuseppe Lombitone

Approvato con delibera di Consiglio Comunale  
n° 16 del 30/05/2022  
Il Responsabile del Settore Tecnico  
Ing. Castagna Cultura

20/20/2022

**ZONA E**  
Scala 1:500

**LEGENDA**

- Tipologia A - Edilizia di Base non qualificata
  - Tipologia B - Edilizia di Base parzialmente qualificata
  - Tipologia C - Edilizia di Base qualificata
  - Tipologia D - Edilizia di Base qualificata speciale - Palazzetti
  - Tipologia E - Edilizia Monumentale residenziale - Palazzi Storici
  - Tipologia F - Edilizia Monumentale specialistica - Chiese, Comune
  - Tipologia G - Edilizia residenziale moderna non qualificata
  - Tipologia H - Edilizia specialistica moderna non qualificata - Chiese uffici
  - Tipologia I - Altre o diverse tipologie
- Delimitazione Centro storico
- Delimitazione Zona

