


**COMUNE DI PRIZZI**  
Città metropolitana di Palermo

**STUDIO DI DETTAGLIO DEL CENTRO STORICO**  
art. 3 L.R. 10 Luglio 2015, n. 13

**PLANIMETRIA DELLE CATEGORIE TIPOLOGICHE**

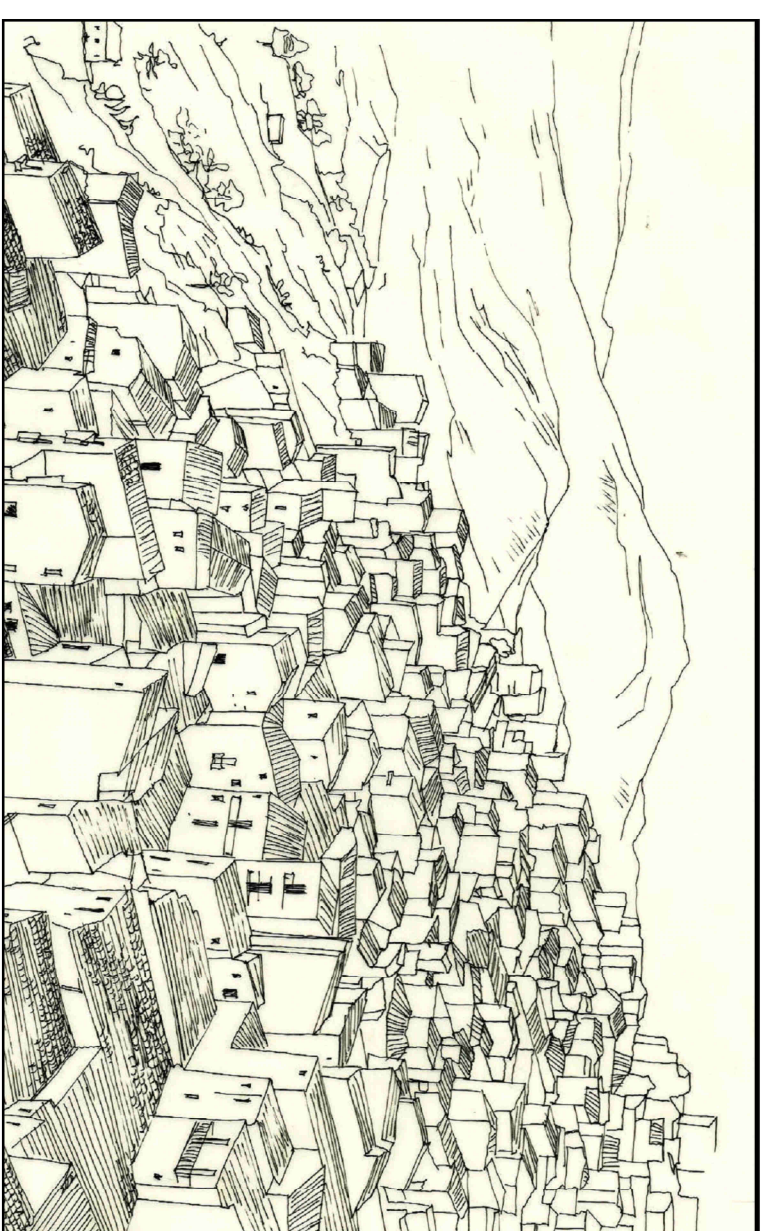

*Redazione*  
 Senior Tecnico  
 Geom. Angelo Cappurro  
 Geom. Giuseppe Milazzo  
 Geom. Carmelo Pizzuto  
 Geom. Giovanni Pizzuto  
 Geom. Giorgio Salerno

*Il Sindaco*  
 Luigi Vallone

*Consulenza*  
 Esperto del Sindaco  
 Arch. Giuseppe Gambirome

*Responsabile*  
 Ing. Caterina Colonna

*Il Sindaco*  
 Comune di Prizzi

Approvato con delibera di Consiglio Comunale  
 n° 16 del 30/05/2022  
 Il Responsabile del Settore Tecnico  
 Ing. Caterina Colonna

20/20/2022

**BORGATA FILAGA**  
 Scala 1:500

**LEGENDA**

	<b>Tipologia A</b> - Edilizia di Base non qualificata
	<b>Tipologia B</b> - Edilizia di Base parzialmente qualificata
	<b>Tipologia C</b> - Edilizia di Base qualificata
	<b>Tipologia D</b> - Edilizia di Base qualificata speciale - Palazzetti
	<b>Tipologia E</b> - Edilizia Monumentale residenziale - Palazzi Storici
	<b>Tipologia F</b> - Edilizia Monumentale specialistica - Chiese, Comune
	<b>Tipologia G</b> - Edilizia residenziale moderna non qualificata
	<b>Tipologia H</b> - Edilizia specialistica moderna non qualificata - Chiese uffici
	<b>Tipologia I</b> - Altre o diverse tipologie
	Delimitazione Centro storico

